


O.P

KARTA KONDYGNACJI

Sąd Rejonowy

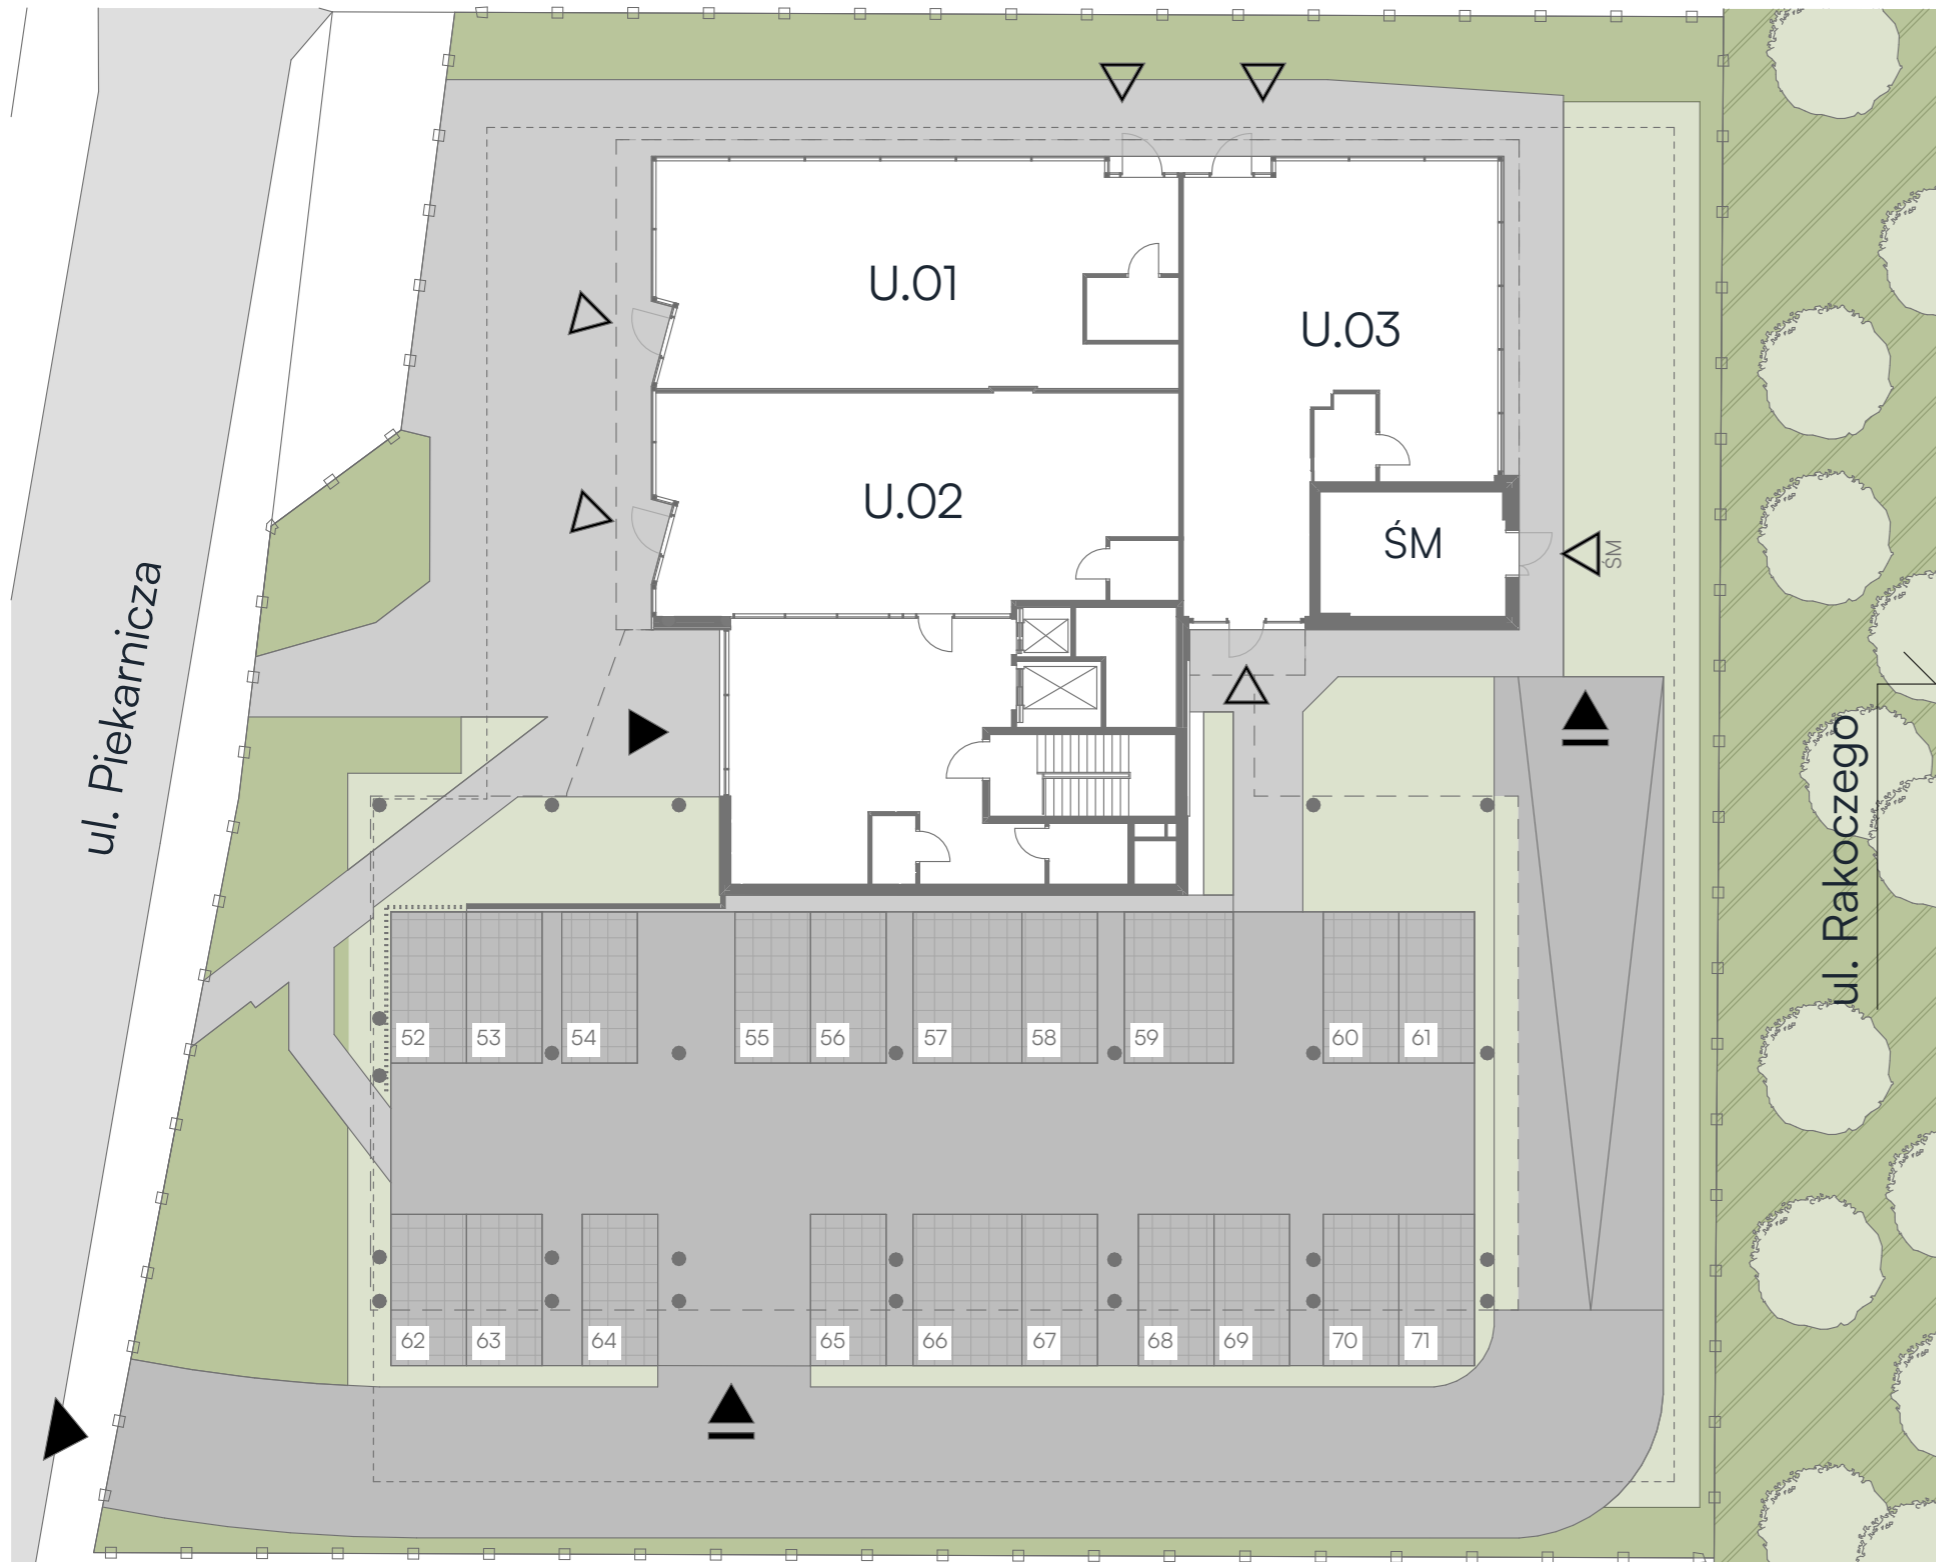

Piekarnicza

Office
Park

ul. Piekarnicza, Gdańsk

LEGENDA:

- Granica działek Inwestora
- - - - - Obrys kondygnacji podziemnej
- - - - - Obrys kondygnacji nadziemnej
- Projektowana zieleń niska na stropie
- Projektowana zieleń niska
- Istniejąca zieleń wysoka
- Projektowany ciąg pieszy
- Projektowany układ drogowy
- Miejsca postojowe zewnętrzne
- ▼ Wjazd na teren inwestycji
- ▼ Wjazd do garażu otwartego/podziemnego
- ▼ Wejście główne do budynku
- ▼ Wejście do lokalu usługowego

