


1.P

KARTA KONDYGNACJI - 1. PIĘTRO

Sąd Rejonowy

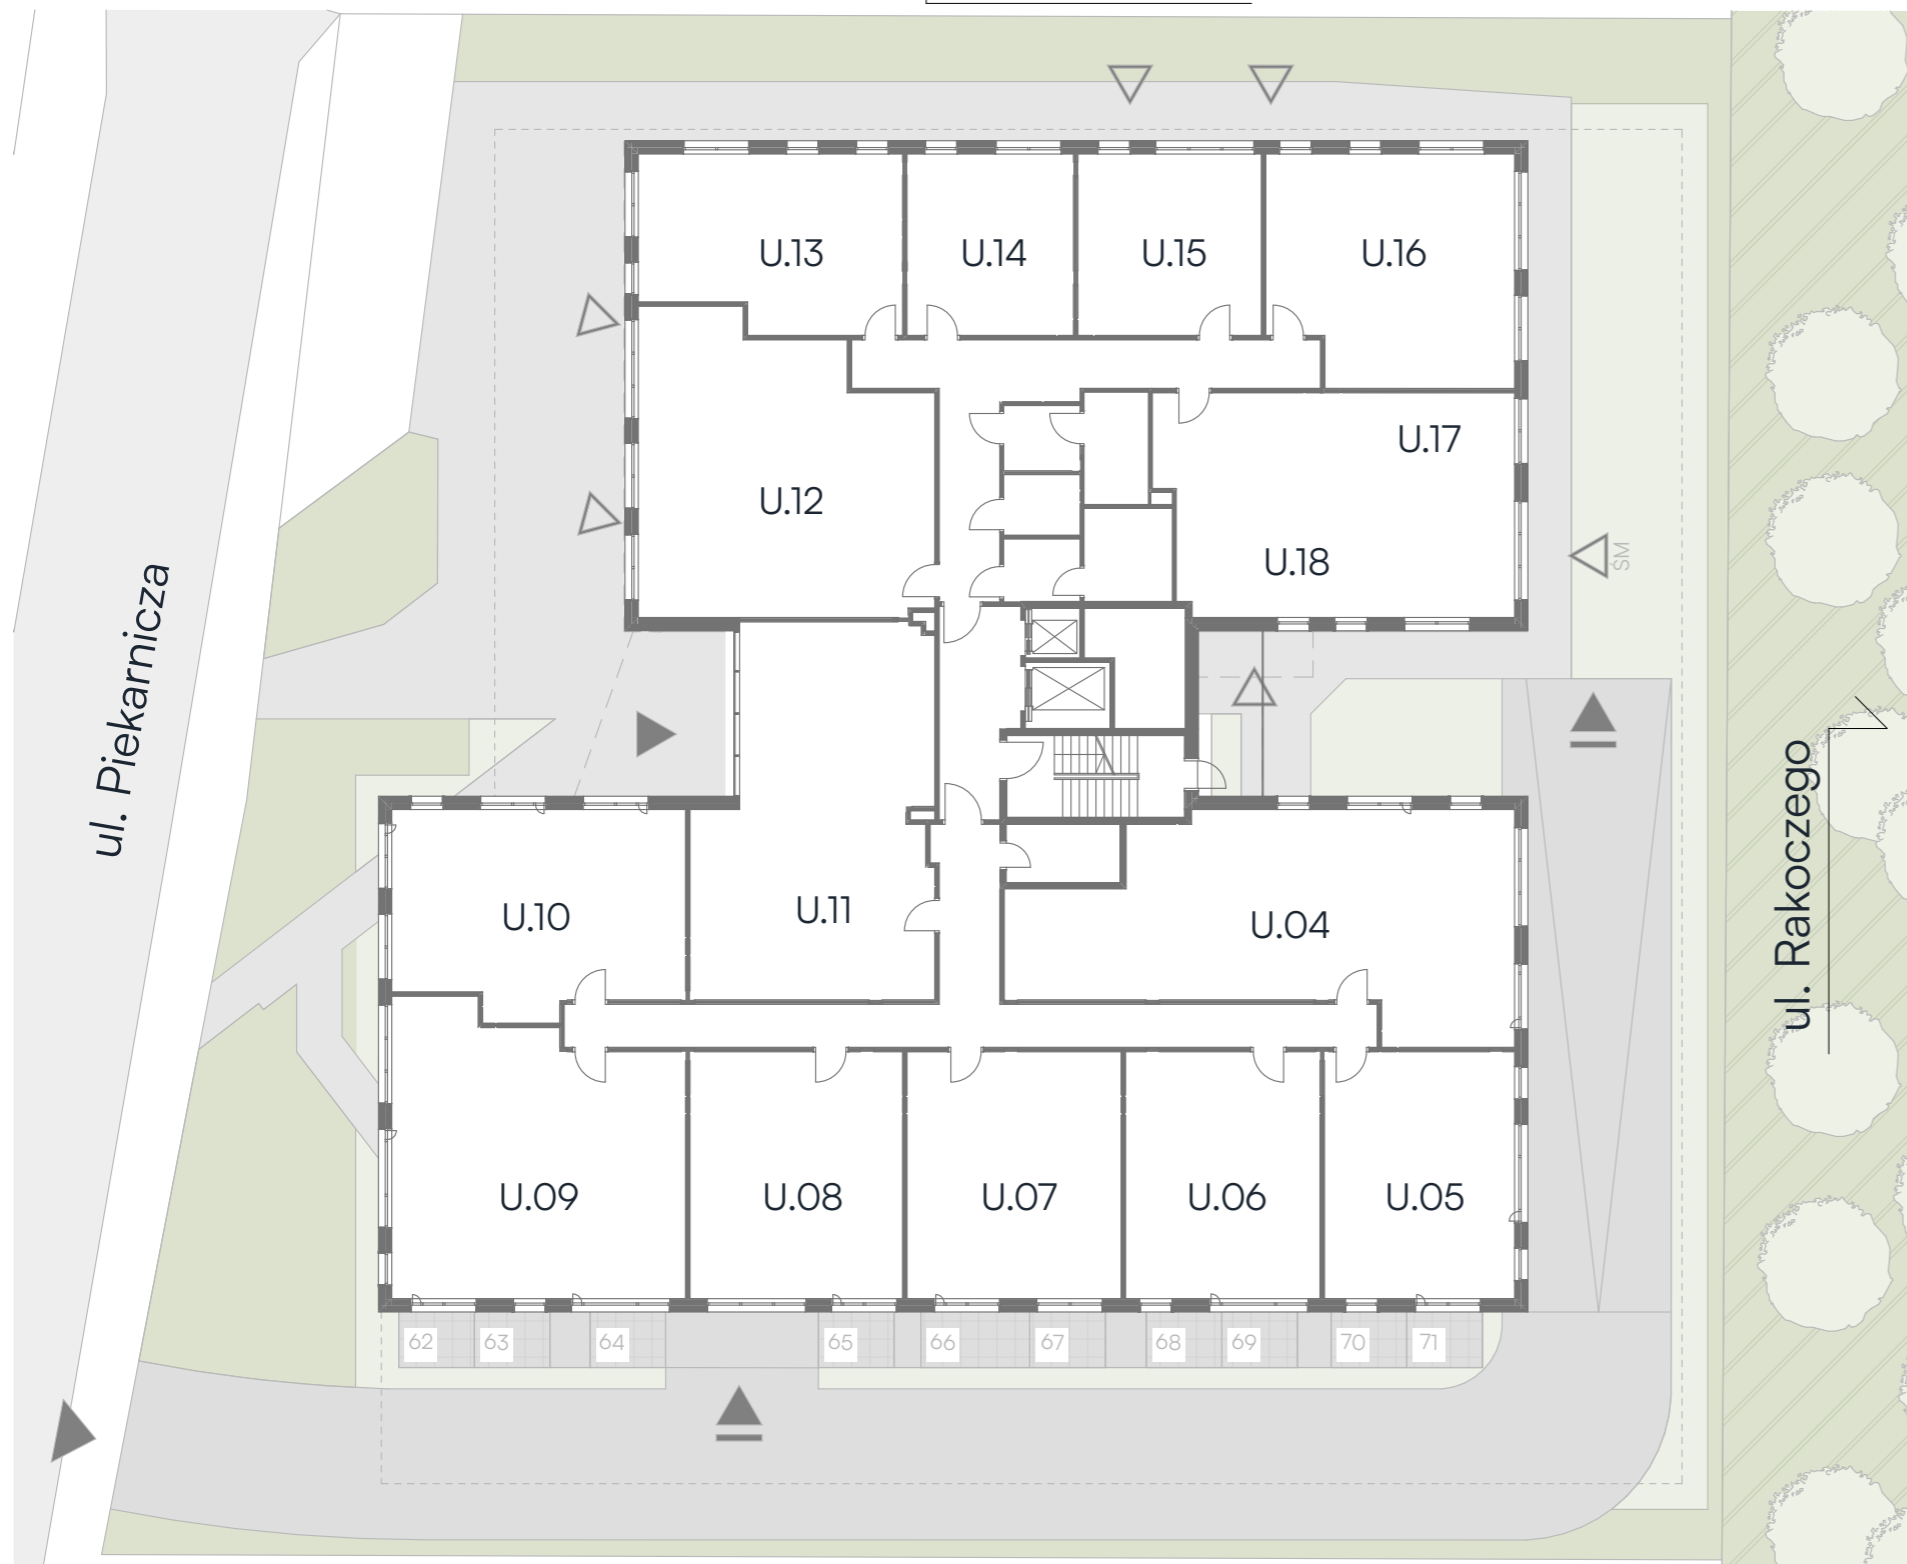

Piekarnicza

Office
Park

ul. Piekarnicza, Gdańsk

LEGENDA:

-  Granica działek Inwestora
-  Obrys kondygnacji podziemnej
-  Obrys kondygnacji nadziemnej
-  Projektowana zieleń niska na stropie
-  Projektowana zieleń niska
-  Istniejąca zieleń wysoka
-  Projektowany ciąg pieszy
-  Projektowany układ drogowy
-  Miejsca postojowe zewnętrzne
-  Wjazd na teren inwestycji
-  Wjazd do garażu otwartego/podziemnego
-  Wejście główne do budynku
-  Wejście do lokalu usługowego

